



CITTA' DI SAN DONA' DI PIAVE

Città Metropolitana di Venezia

Piano di Evacuazione di Emergenza MERCATO STRAORDINARIO
"Fiera del Rosario 2021"

Direttiva del Ministero dell'Interno "Modelli organizzativi e procedurali per
garantire alti livelli di sicurezza in occasione di manifestazioni pubbliche -
Direttiva n. 11001/1/110(10) in data 18/07/2018"

Norme e misure di sicurezza sanitaria vigenti per il contrasto e il contenimento
della diffusione del virus Covid-19

Dislocazione dei tre settori del mercato straordinario.

- ZONA "A"
- ZONA "B"
- ZONA "C"

Il Progettista
LUIGI SARTORELLO
Professionista Antincendio

Il Dirigente del IV Settore
Ing. Andrea Gallimberti

Tav. 2

data: 20 Settembre 2021

LEGENDA BARRIERE CON VALICHI PER MEZZI DI SOCCORSO:

- 1 Via Pralungo, vicino ex capannone Fiera;
- 2 via Pralungo, all'incrocio con via Europa;
- 3 via Pralungo, all'incrocio con via Europa;
- 4 via Verdi, in prossimità dell'incrocio con via Trento;
- 5 via Nazario Sauro, in prossimità di via Stefani;
- 6 via XIII Martiri, vicino alla rotatoria della "Farmacia Pilla", all'incrocio con
via Eraclea e via Zane;
- 7 via XXVIII Aprile, all'incrocio con via Eraclea, accesso a Piazza Rizzo
provenendo da Isiata;
- 8 via Cesare Battisti, nei pressi della strada che sale verso l'argine e il
Ponte della Vittoria;
- 9 inizio Corso Silvio Trentin, appena passato il Ponte della Vittoria
provenendo da Musile di Piave;
- 10 via Dante, all'altezza di via San Francesco e del "Piccolo Rifugio";
- 11 via Garibaldi, in prossimità di Via Ungheria Libera e comando P. Locale.


Il raggio minimo di curvatura sarà di m. 13,50, il massimo sarà di m. 17,50, per una
larghezza minima del percorso nel varco di m. 3,50 - 4,00 (zona autobus).

La distanza massima fra un blocco e l'altro non dovrà essere > a metri 1,30 e, in
caso di uno spazio poco superiore, saranno da posizionare delle transenne.

LEGENDA BARRIERE CON CUBI E/O FIORIERE E/O AUTOC:

- 1 via Germania, in prossimità dell'incrocio con via Europa;
- 2 via Germania, in prossimità dello svincolo con via Trento;
- 3 via Rossini, in prossimità di via Trento;
- 4 via Brusade, alla fine della strada, in prossimità dell'incrocio con via
Nazario Sauro;
- 5 via Marconi, in prossimità della zona pedonale;
- 6 via Ferro, in prossimità di via XIII Martiri;
- 7 Piazza De Gasperi, zona Austriaci;
- 8 Piazza De Gasperi, zona Austriaci;
- 9 via Crispi, in prossimità dell'incrocio con via Mazzini;
- 10 via Aquileia, prima dell'incrocio con via Jesolo;
- 11 via Concordia, all'incrocio con via Libertà;
- 12 via Libertà, all'incrocio con via San Francesco;
- 13 via Verdi, in prossimità di via Ungheria Libera;
- 14 via Puccini, vicino l'area Luna Park, in prossimità di via Ungheria Libera.

Percorso di circolazione libera autoveicoli

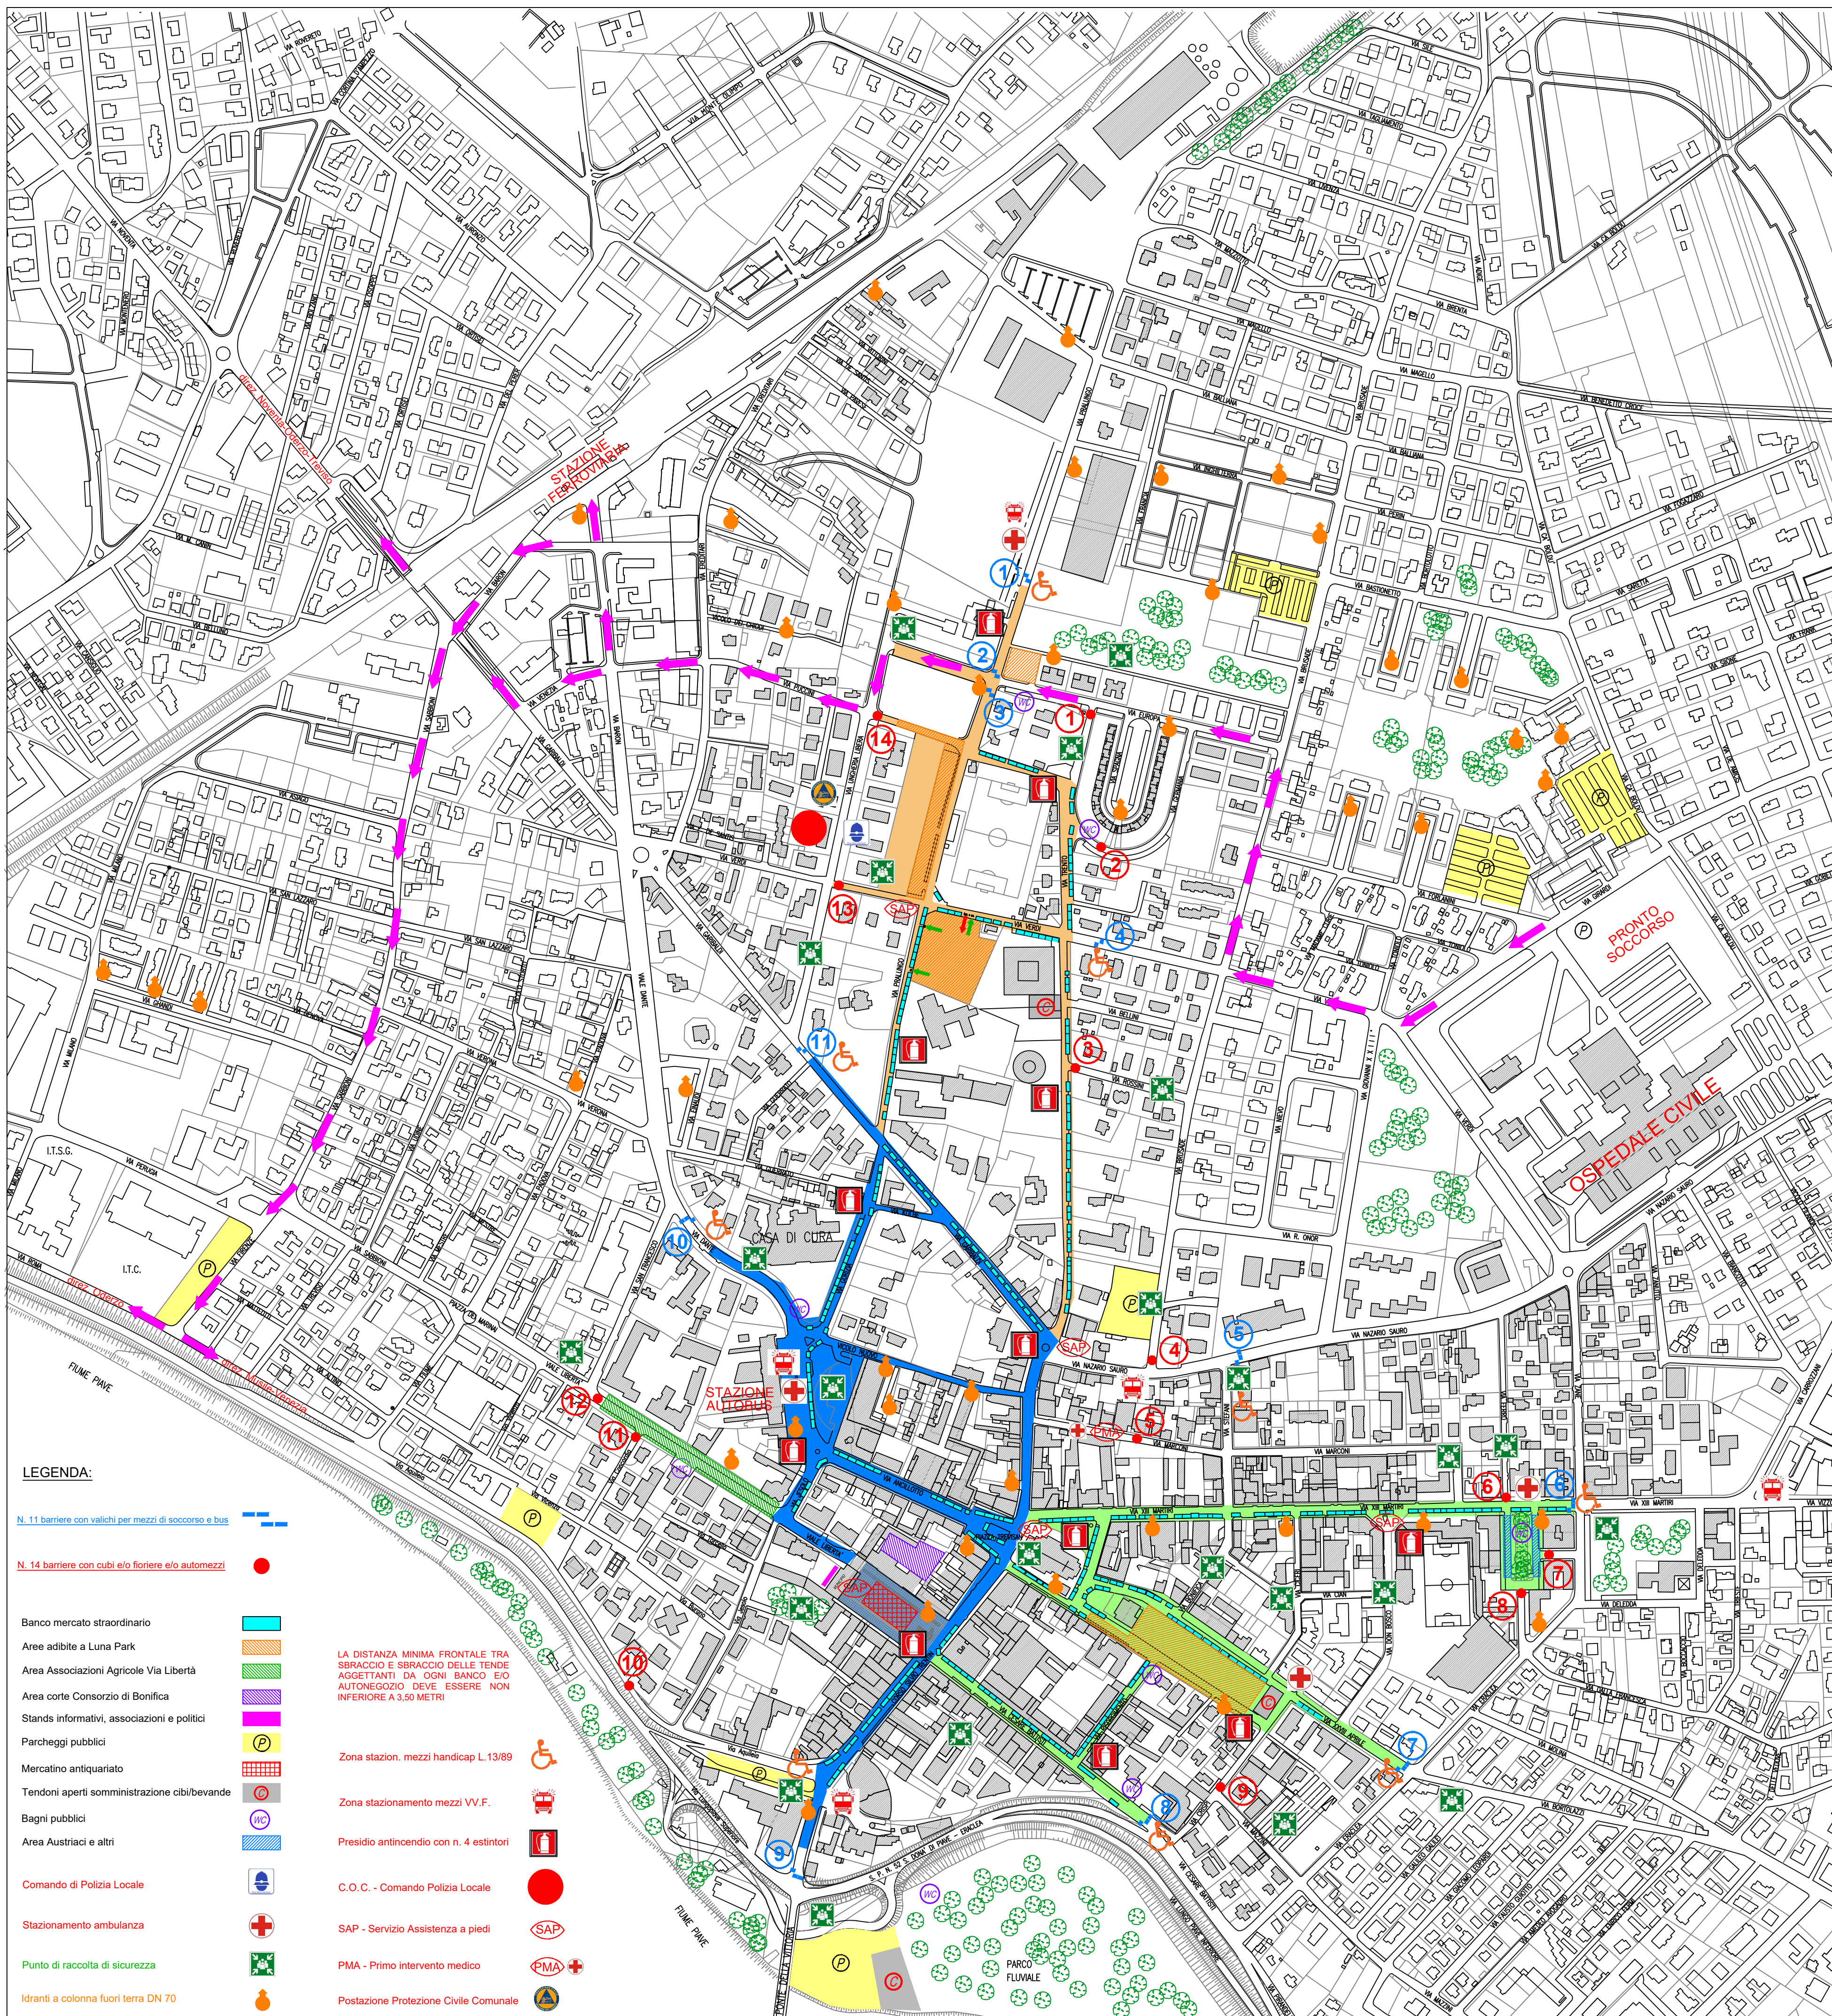

LEGENDA:

N. 11 barriere con valichi per mezzi di soccorso e bus

N. 14 barriere con cubi e/o fioriere e/o automezzi

Banco mercato straordinario

Aree adibite a Luna Park

Area Associazioni Agricole Via Libertà

Area corte Consorzio di Bonifica

Stands informativi, associazioni e politici

Parcheggi pubblici

Mercatino antiquariato

Tendoni aperti somministrazione cibi/bevande

Bagni pubblici

Area Austriaci e altri

Comando di Polizia Locale

Stazionamento ambulanza

Punto di raccolta di sicurezza

Idranti a colonna fuori terra DN 70

LA DISTANZA MINIMA FRONTALE TRA
SBRACCIO E SBRACCIO DELLE TENDE
ACCRETANTI DA OGNI BANCO E/O
AUTOMEZZO DEVE ESSERE NON
INFERIORE A 3,50 METRI

Zona stazion. mezzi handicap L. 13/89

Zona stazionamento mezzi V.V.F.

Presidio antincendio con n. 4 estintori

C.O.C. - Comando Polizia Locale

SAP - Servizio Assistenza a piedi

PMA - Primo intervento medico

Postazione Protezione Civile Comunale